


ELABORATO PLANIMETRICO Compilato da: Masturzo Antonio Iscritto all'albo: Ingegneri Prov. Salerno N. 4655		Comune di Salerno Sezione: Foglio: 26 Particella: 1285		Protocollo n. SA0028544 del 20/01/2010	
Dimostrazione grafica del subalterno Tipo Mappale n. 638744 del 16/12/2009 Scala 1 : 500					

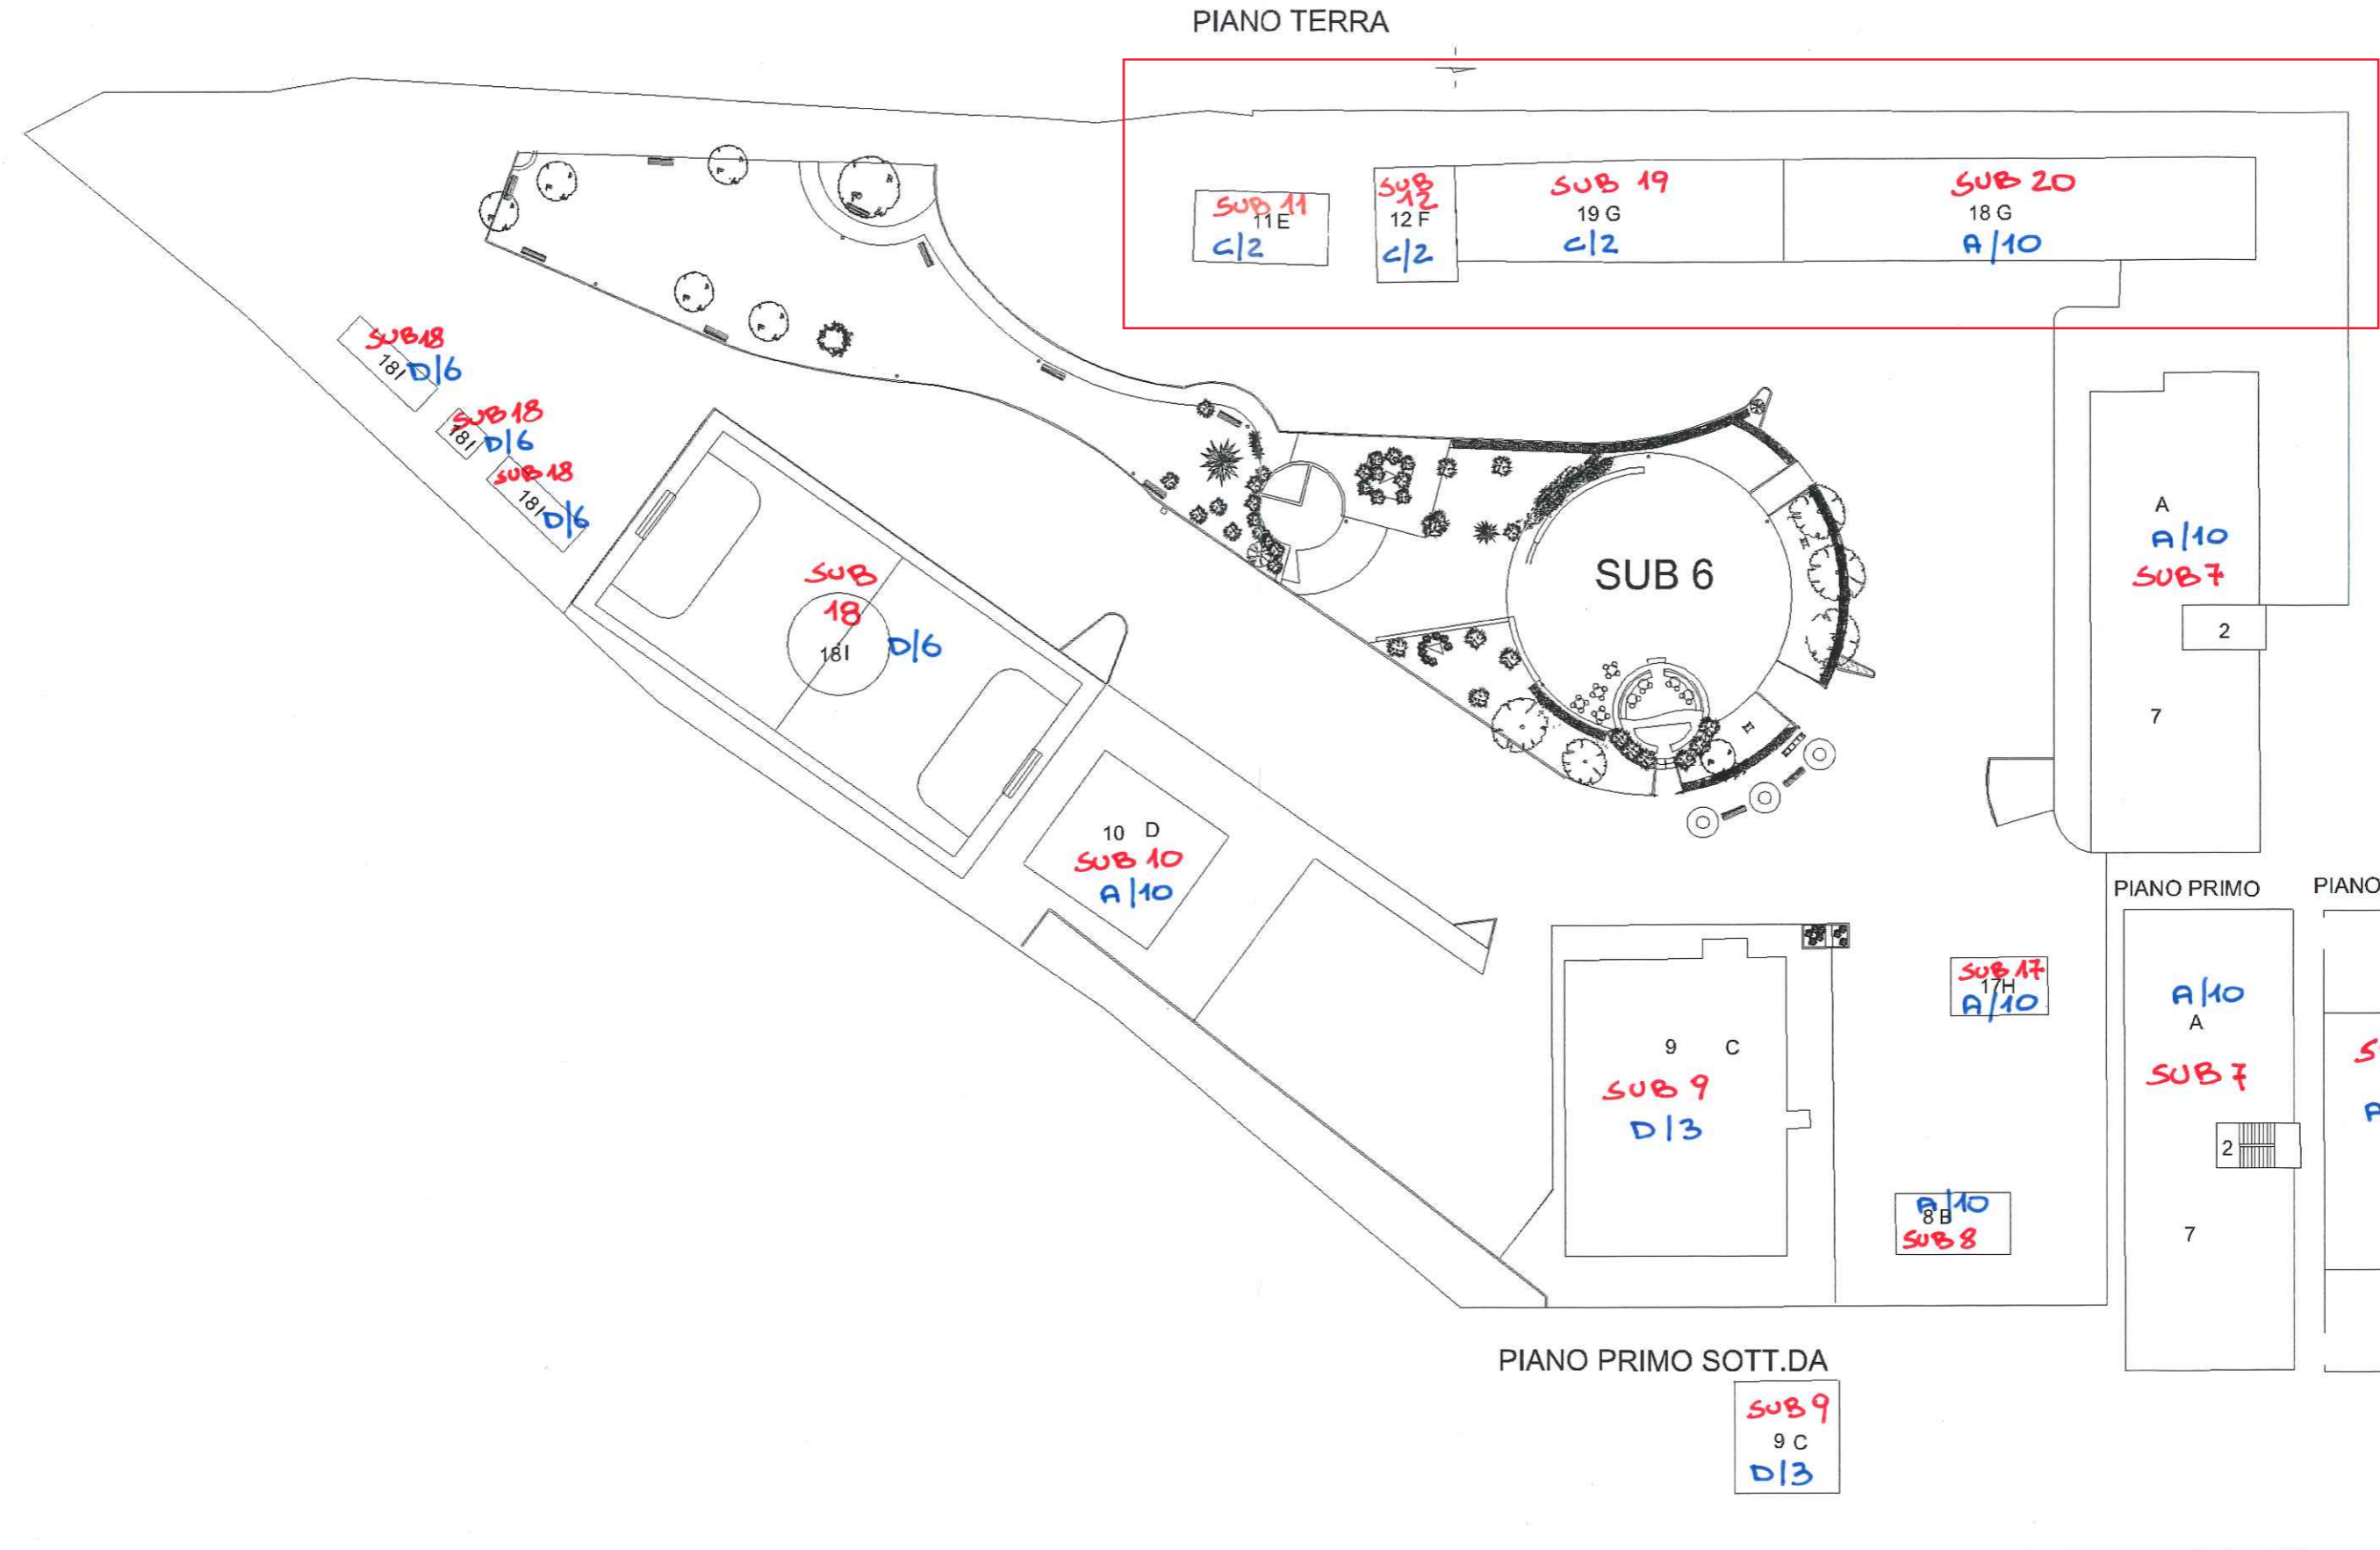

Agenzia del Territorio
CATASTO FABBRICATI
 Ufficio provinciale di Salerno